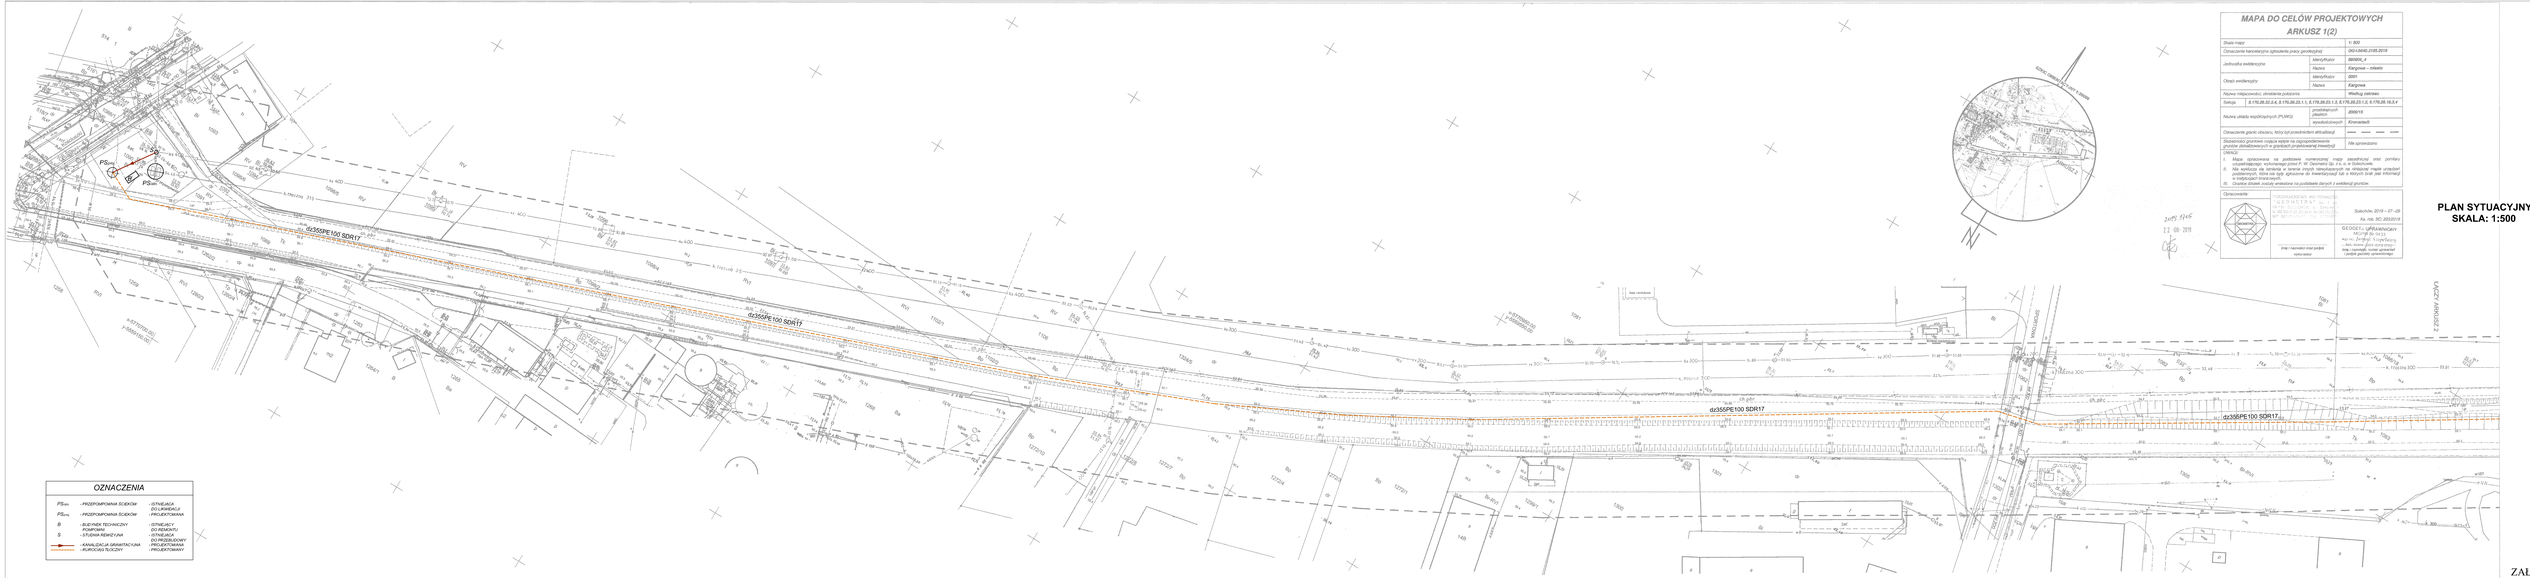

MAPA DO CELÓW PROJEKTOWYCH ARKUSZ 1(2)		
Skala mapy:		1: 500
Oznaczenie kancelaryjne opracowania pracy geodezyjnej:		GO-LI.6440.2195.2019
Jednostka ewidencyjna	Identyfikator	261601_4
	Nazwa	Kargowa – miasto
Obręb ewidencyjny:	Identyfikator	0001
	Nazwa	Kargowa
Nazwa miejscowości, określenie położenia:		Wodług adresu
Sekcja	0.170.28.22.2-d, 0.170.28.23.1.1, 0.170.28.23.1.2, 0.170.28.23.1.3, 0.170.28.18.3.4	
Nazwa układu współrzędnych (PUWG):	układ/strefa/pas/datum	2000/3/3
	współrzędnikowych	Kronsztadt 60
Oznaczenie granic obszaru, którą był przedmiotem aktualizacji		---- ---- ---- ----
Stosunkowo gruntowe nadające wstęp na zagospodarowanie – wykonanie/zaktualizowanie w granicach przyległości mieniu gminy Kargowa		Nie sprawdzono

Uwagi:

I. Mapa opracowana na podstawie numerycznej mapy zasadniczej oraz pomiaru uzupełniającego, wykonanego przez P. Mr. Geometa Sp. z o.o. w Sulechowie.

II. Nie wyłącza się istnienia w terenie obiektów nieuwzględnionych na niniejszej mapie szczegółowej oraz innych, które nie zostały zgłoszone do ewerydencji lub o których brak jest informacji w instytucji ewidencyjnej.

III. Granice działek zostały wniesione na podstawie danych z wektorowej gruntów.

Opracowanie	
	Sulechów, 2019 – 07 – 29
	Ks. nr. BO. 2692/019
	GEODETA UPRAWNIONY Marek Jerzy Tryebacz
Imię i nazwisko oraz podpis wykonawcy	Imię i nazwisko, numer uprawnień i pieczęć geodety uprawnionego

2019 07 29

22 08 2019

PLAN SYTUACYJNY
SKALA: 1:500

ZAŁ. 2